

# COMUNE DI BRUZOLO

## PLANIMETRIA GENERALE Scala 1 : 500

OPERA

PROPOSTA DI  
PIANO ESECUTIVO CONVENZIONATO  
PER INSEDIAMENTI PRODUTTIVI

INDIRIZZO: Strada Statale n° 25 km 41 - Area Industriale

COMMITTENTE

GESTIND S.p.A.

INDIRIZZO: Strada Statale 25 km 41  
C.A.P. e CITTÀ: 10050 Bruzolo (TO)  
TELEFONO: 011/963.72.75  
FAX: 011/963.72.16  
E-MAIL: gianni.crivellone@gestindmb.com  
CODICE FISCALE: 04448410011  
P. IVA: 04448410011

FIRMA

PROGETTISTA

Dr. Ing. Corrado BRUNO

Geom. Alberto MANDIROLA

INDIRIZZO: Via General Cantore n° 68  
C.A.P. e CITTÀ: 10050 CHIUSA SAN MICHELE  
TELEFONO: 011-9644280  
FAX: 011-9644280  
E-MAIL: corrado.bruno@libero.it  
CODICE FISCALE: BRN CRD 65C27 L219C  
P. IVA: 07334640013  
FIRMA

INDIRIZZO: Via Chiantusello n° 30  
C.A.P. e CITTÀ: 10050 - BORGONE SUSÀ (TO)  
TELEFONO: 3472526685  
FAX:  
E-MAIL: alberto.mandirola@gmail.com  
CODICE FISCALE: MNDLRT66L23A518N  
P. IVA: 09151530012  
FIRMA

TAVOLA


DESCRIZIONE: Tavola n° 4 - Planimetria Generale  
Verifica degli Standards Urbanistici

N° TAVOLA:

**5**

FILE: Tavola 5 PEC Gestind spa 06\_02\_2017.dwg  
SOSTITUISCE: .  
DATA: 06.02.2017  
SCALA: 1:500

N°	DATA	AGGIORNAMENTI	DESCRIZIONE	N° PRATICA:	ES:
1		3			C.B.
2		4			
		5			

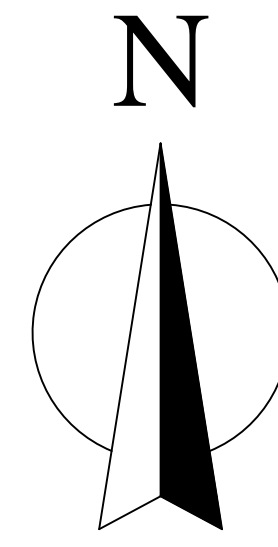

Verso Francia

Strada Statale n° 25 del Moncenisio

Verso Torino

n° metri


Linea di quota distanza dai confini

Fasce di Rispetto  
SS 25 e Canale Idroelettrico

LOCALI TECNICI

EDIFICI IN PROGETTO

EDIFICI ESISTENTI

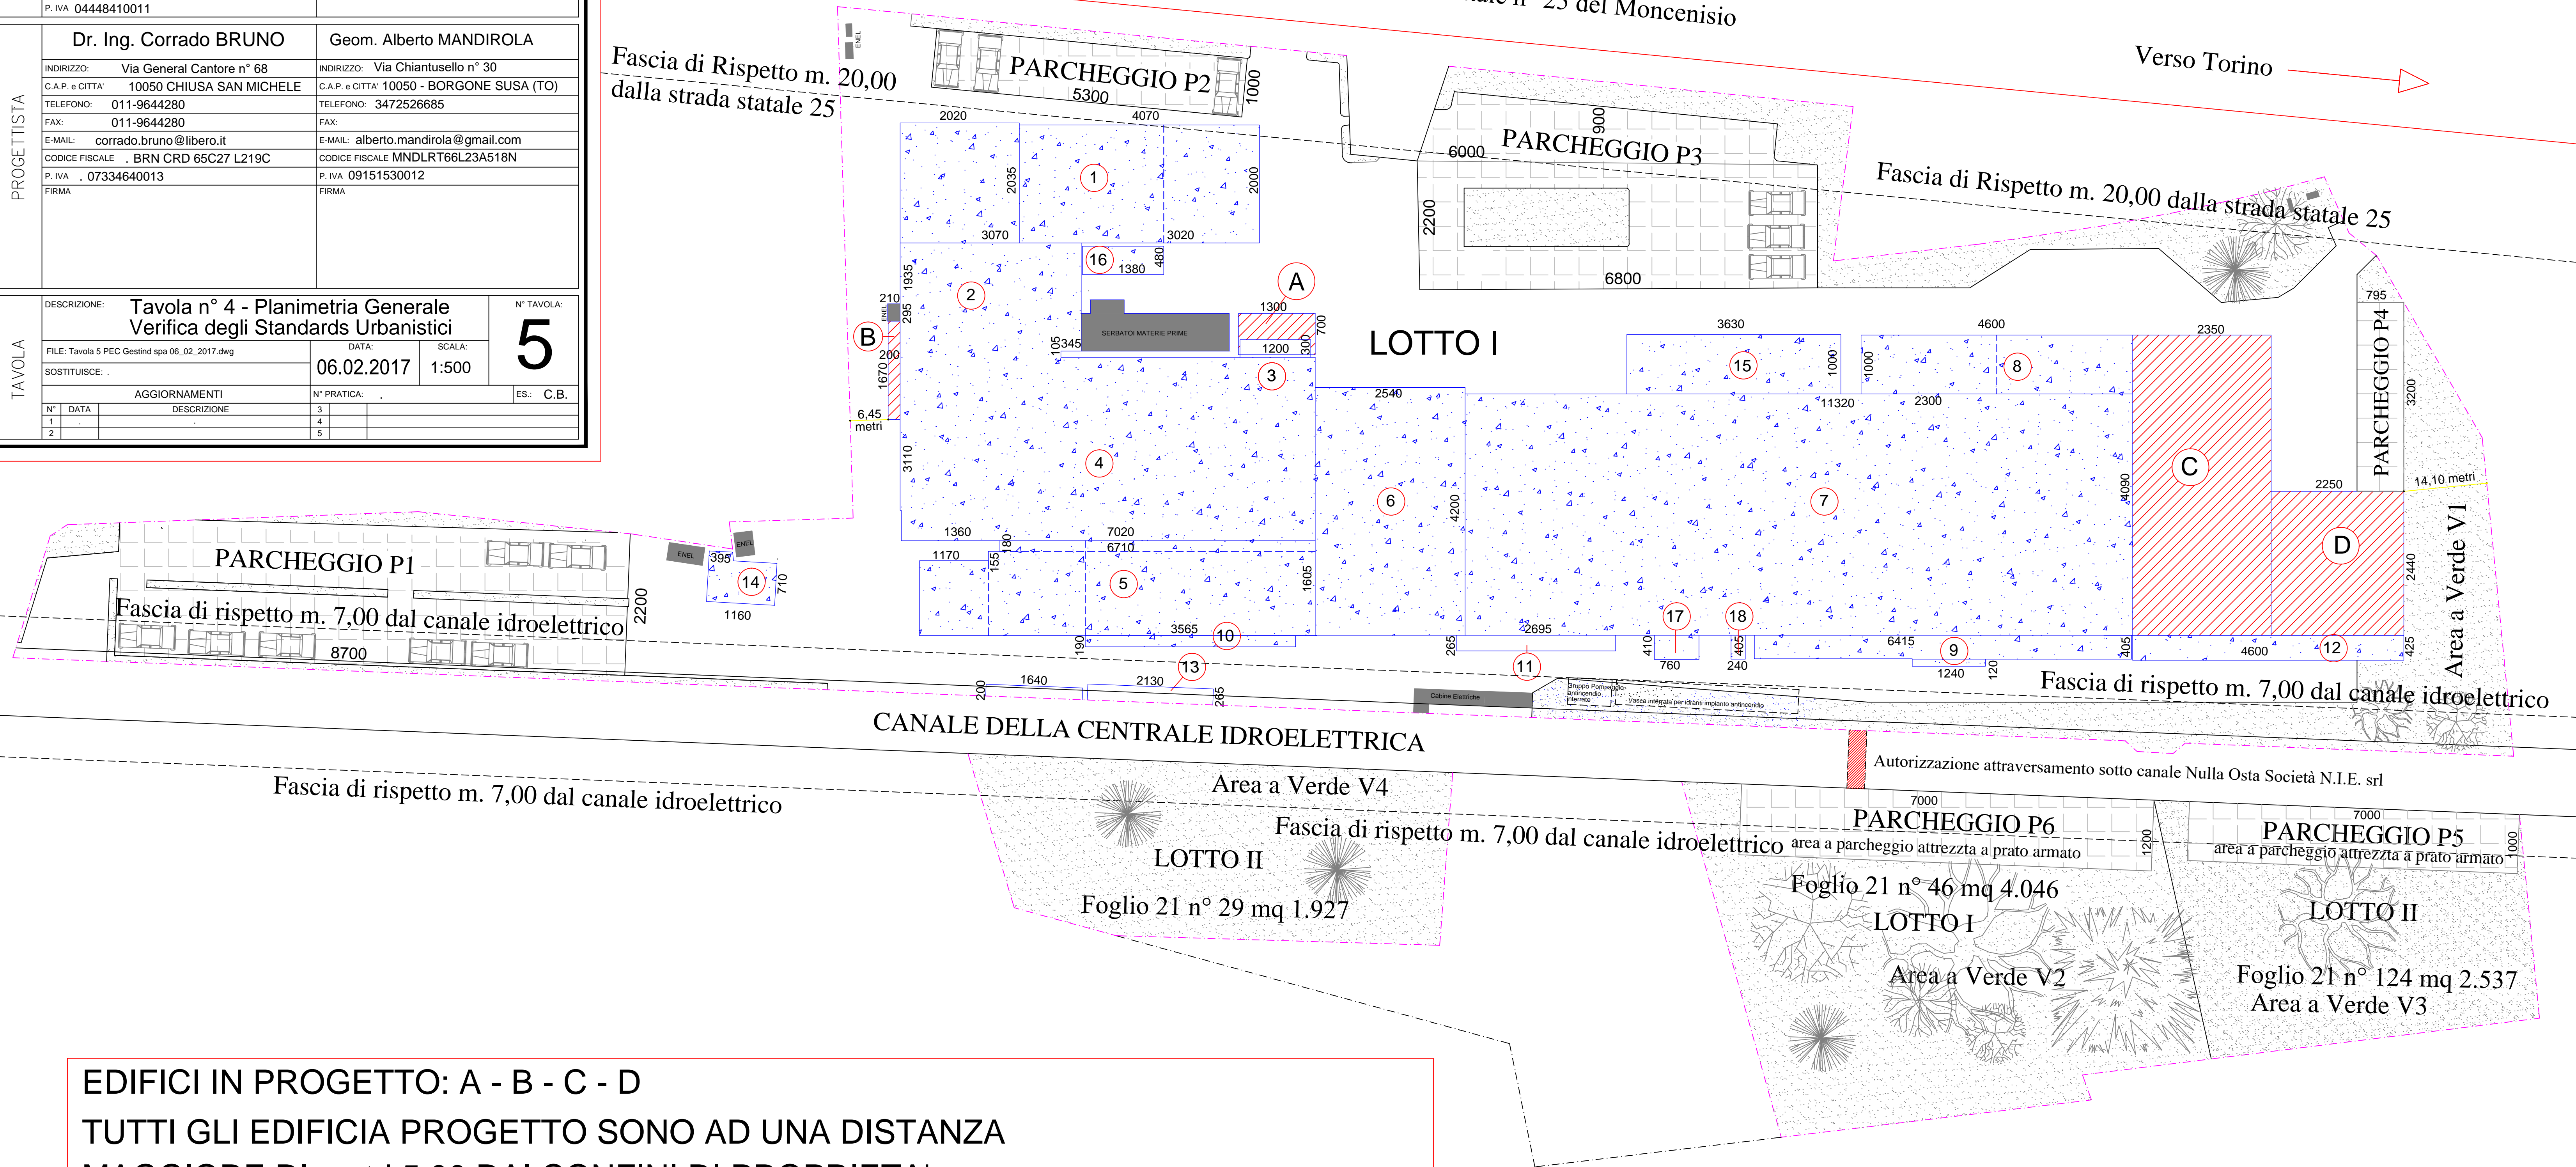

EDIFICI IN PROGETTO: A - B - C - D

TUTTI GLI EDIFICIA PROGETTO SONO AD UNA DISTANZA

MAGGIORE DI metri 5,00 DAI CONFINI DI PROPRIETA'

E RISPETTANO LE FASCE DI RISPETTO STRADALE E DEL CANALE IDROELETTRICO