

COMUNE DI BRUZOLO

OPERA
 PROPOSTA DI
 PIANO ESECUTIVO CONVENZIONATO
 PER INSEDIAMENTI PRODUTTIVI

INDIRIZZO:
 Strada Statale n° 25 km 41 - Area Industriale

COMMITTENTE
 GESTIND S.p.A.

INDIRIZZO: Strada Statale 25 km 41
 C.A.P. e CITTÀ: 10050 Bruzolo (TO)
 TELEFONO: 011/963.72.75
 FAX: 011/963.72.16
 E-MAIL: gianni.crivellone@gestindmb.com
 CODICE FISCALE: 04448410011
 P. IVA: 04448410011

FIRMA

PROGETTISTA
 Dr. Ing. Corrado BRUNO

Geom. Alberto MANDIROLA

INDIRIZZO: Via General Cantore n° 68
 C.A.P. e CITTÀ: 10050 CHIUSA SAN MICHELE
 TELEFONO: 011-9644280
 FAX: 011-9644280
 E-MAIL: corrado.bruno@libero.it
 CODICE FISCALE: BRN CRD 65C27 L219C
 P. IVA: 07334640013
 FIRMA

INDIRIZZO: Via Chiantusello n° 30
 C.A.P. e CITTÀ: 10050 - BORGONE SUSÀ (TO)
 TELEFONO: 3472526685
 FAX:
 E-MAIL: alberto.mandirola@gmail.com
 CODICE FISCALE: MNDLRT66L23A518N
 P. IVA: 09151530012
 FIRMA


TAVOLA
 DESCRIZIONE: Tavola n° 6 - Planimetria Generale
 Scema allacciamenti fognature bianche e nere

N° TAVOLA:
6


FILE: Tavola 4 PEG Gestind spa 06_02_2017.dwg
 DATA: 06.02.2017
 SCALA: 1:500
 SOSTITUISCE:
 AGGIORNAMENTI
 N° DATA DESCRIZIONE
 1
 2

ES.: C.B.

PLANIMETRIA GENERALE Scala 1 : 500

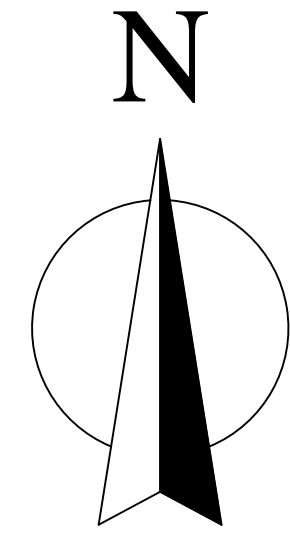

- TUBAZ. SCARICO ACQUE NERE
- TUBAZ. SCARICO ACQUE METEORICHE
- LOCALI TECNICI
- IN PROGETTO

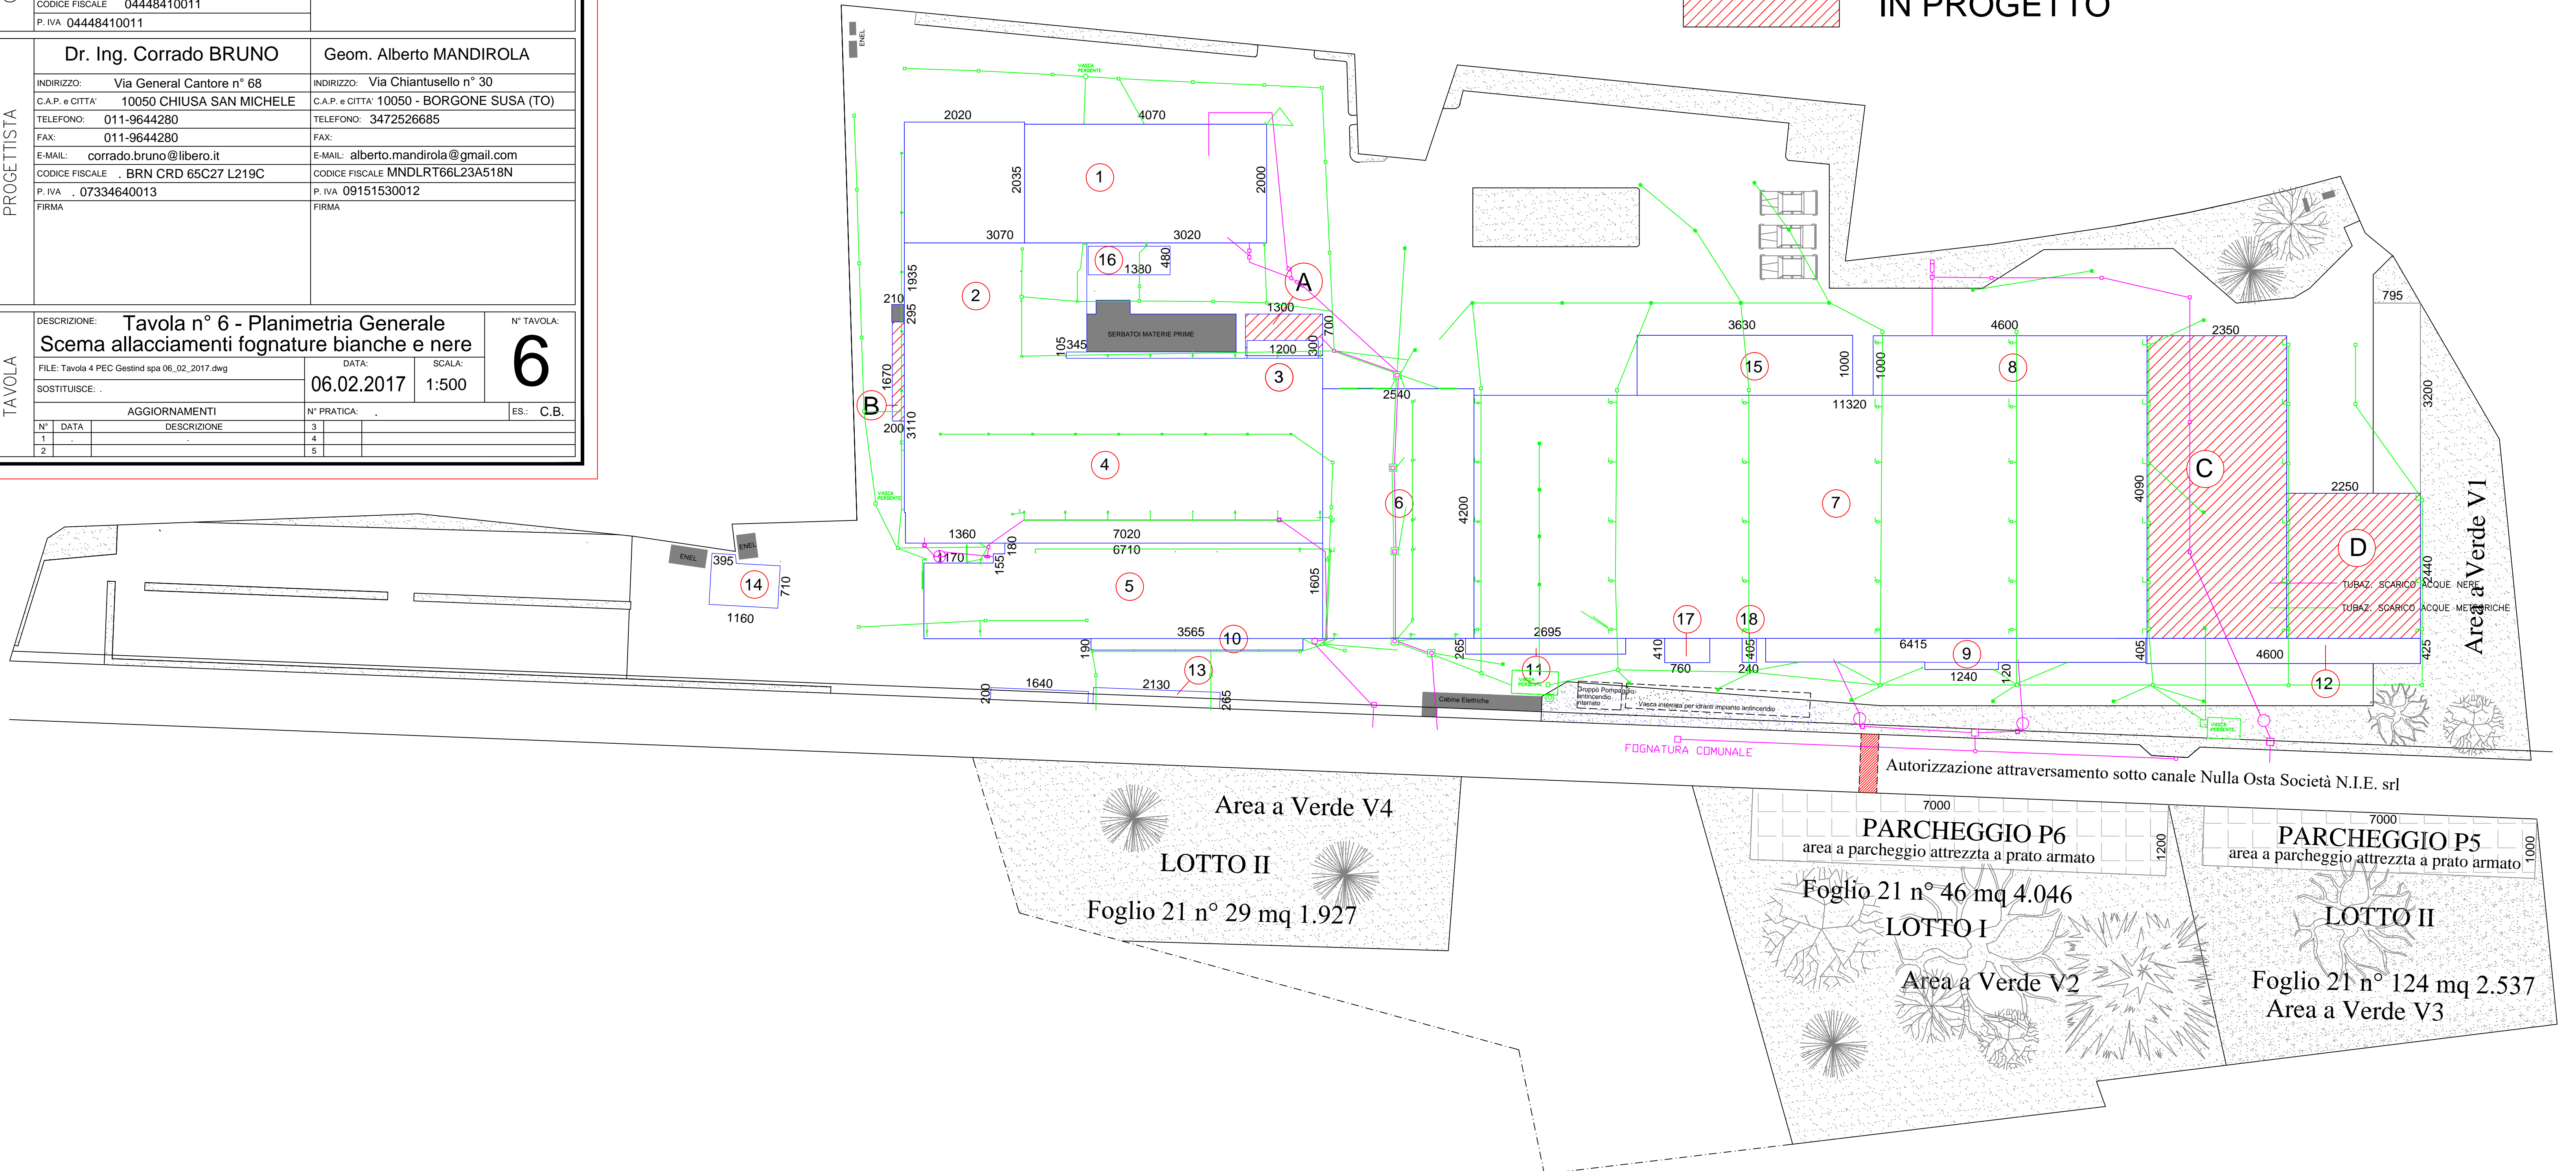

Area a Verde V4
 LOTTO II
 Foglio 21 n° 29 mq 1.927

PARCHEGGIO P6
 area a parcheggio attrezzata a prato armato
 Foglio 21 n° 46 mq 4.046
 LOTTO I
 Area a Verde V2

PARCHEGGIO P5
 area a parcheggio attrezzata a prato armato
 LOTTO II
 Foglio 21 n° 124 mq 2.537
 Area a Verde V3

Autorizzazione attraversamento sotto canale Nulla Osta Società N.I.E. srl

FOGNATURA COMUNALE